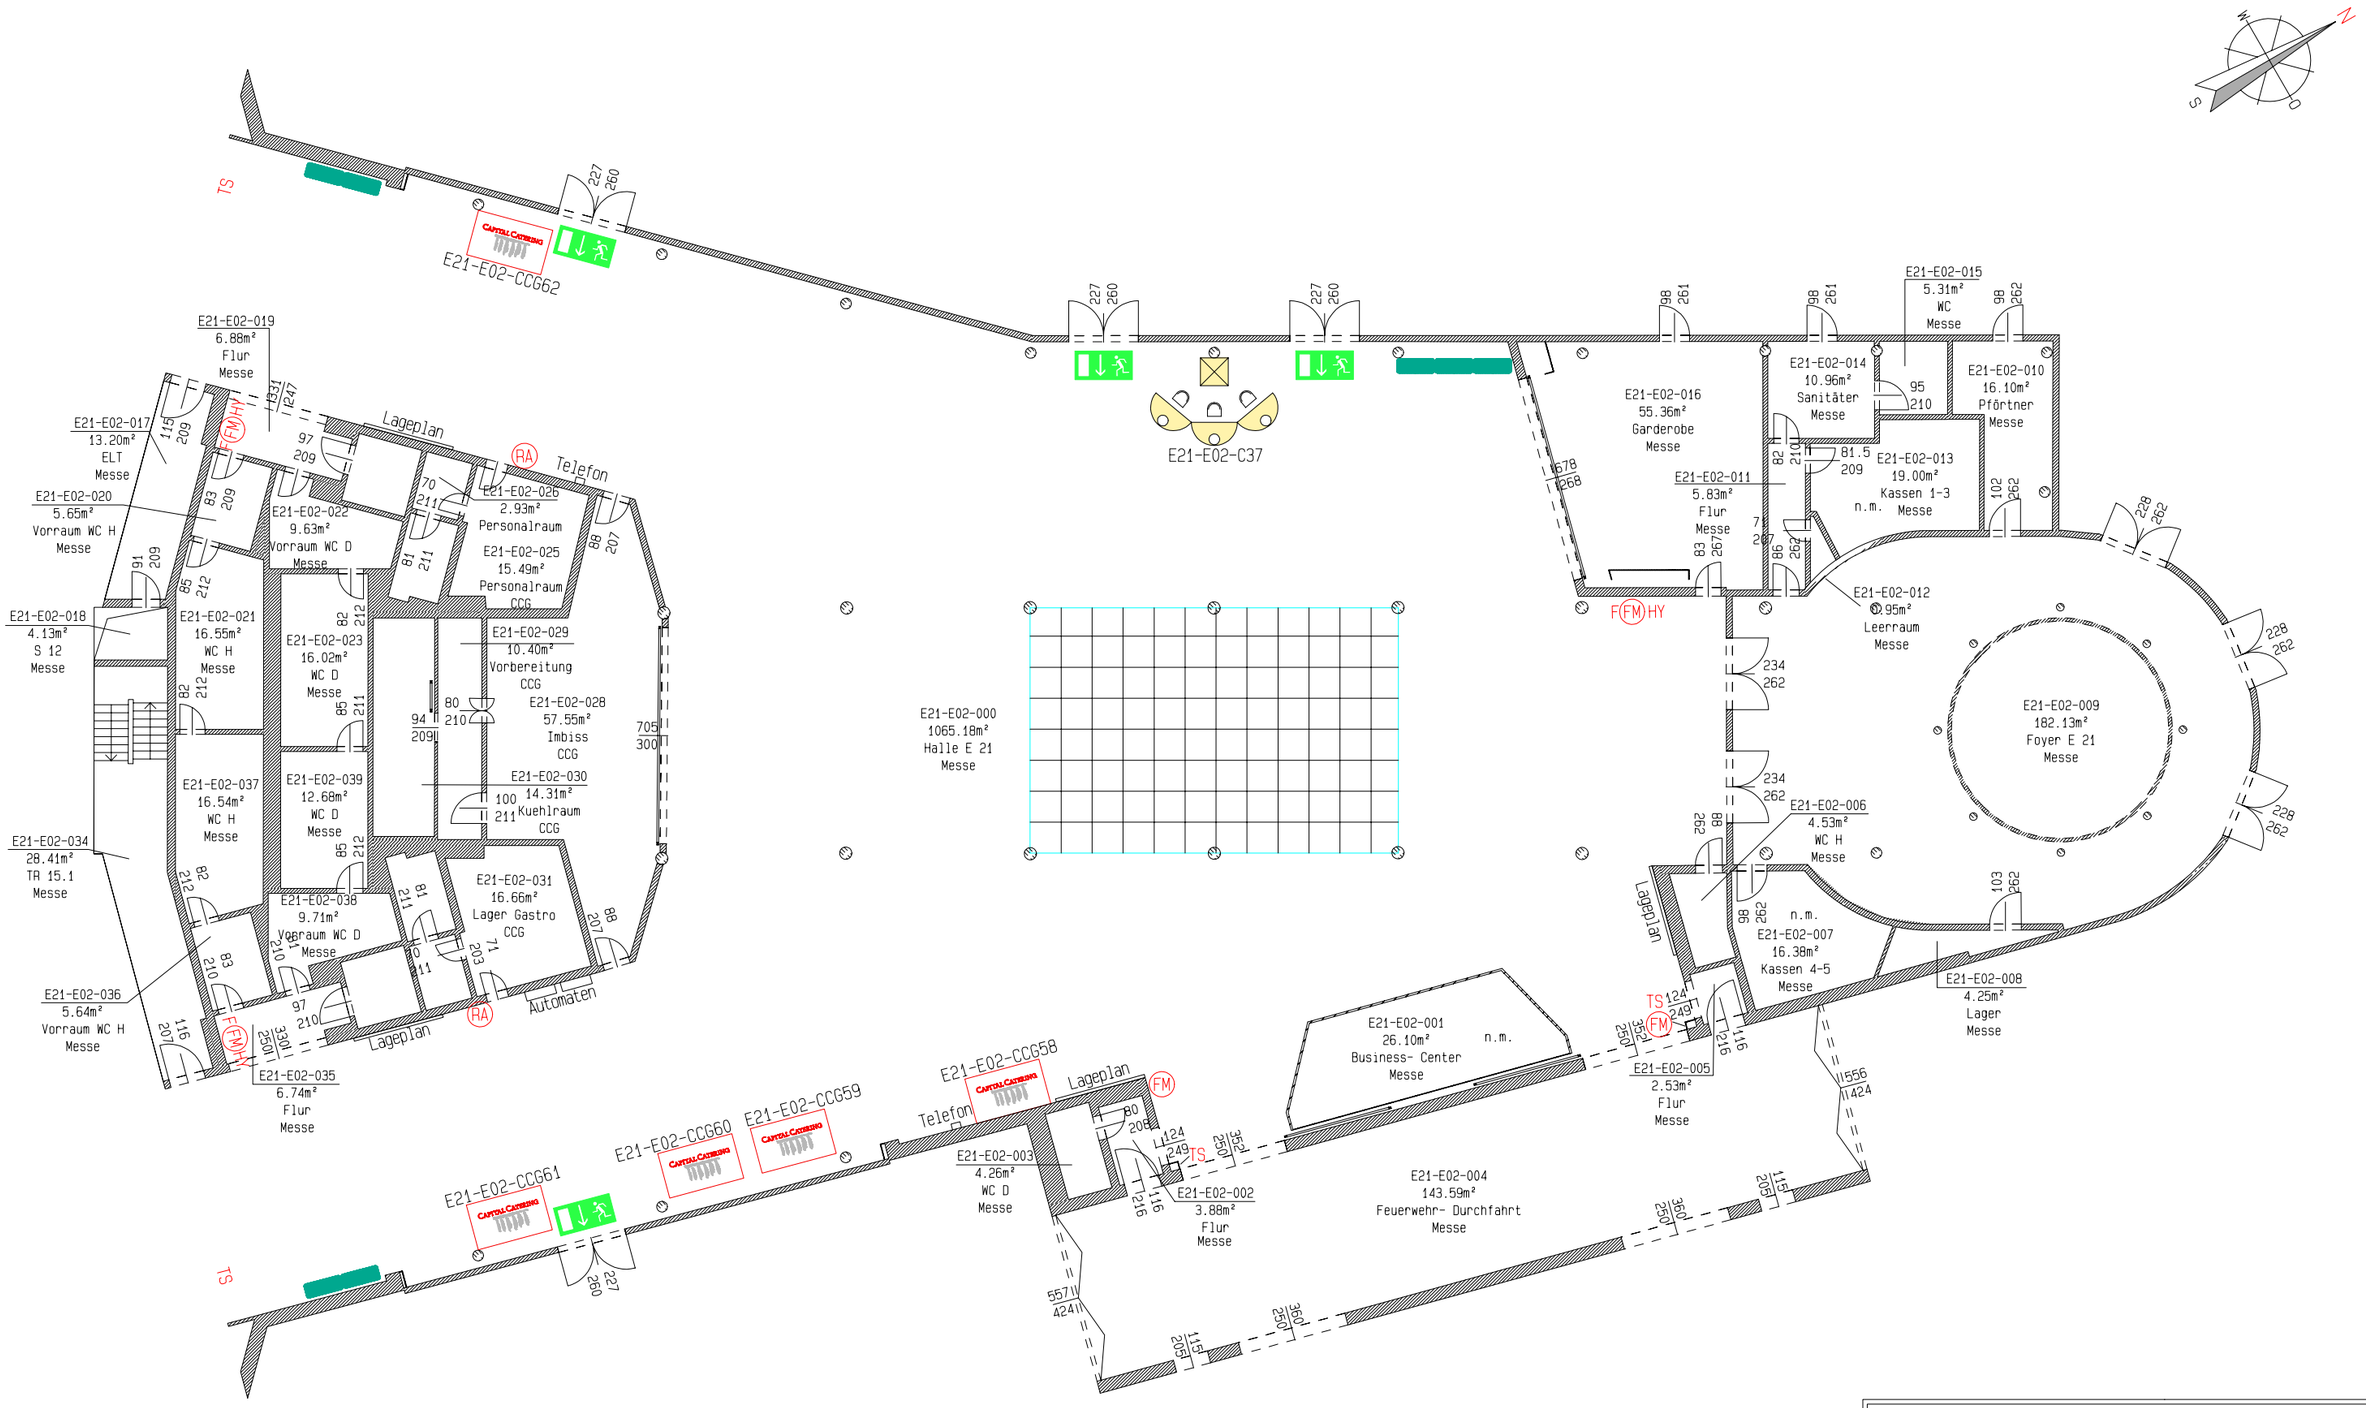
E21-E02-CCG62
E21-E02-C37
E21-E02-019
6.88m²
Flur
Messe
E21-E02-017
13.20m²
ELT
Messe
E21-E02-020
5.65m²
Vorraum WC H
Messe
E21-E02-018
4.13m²
S 12
Messe
E21-E02-021
16.55m²
WC H
Messe
E21-E02-022
9.63m²
Vorraum WC D
Messe
E21-E02-023
16.02m²
WC D
Messe
E21-E02-026
2.93m²
Personalraum
E21-E02-025
15.49m²
Personalraum
CCG
E21-E02-029
10.40m²
Vorbereitung
CCG
E21-E02-028
57.55m²
Imbiss
CCG
E21-E02-030
14.31m²
Kuehlraum
CCG
E21-E02-031
16.66m²
Lager Gastro
CCG
E21-E02-037
16.54m²
WC H
Messe
E21-E02-039
12.68m²
WC D
Messe
E21-E02-034
28.41m²
TR 15.1
Messe
E21-E02-038
9.71m²
Vorraum WC D
Messe
E21-E02-036
5.64m²
Vorraum WC H
Messe
E21-E02-035
6.74m²
Flur
Messe
Lageplan
Telefon
Automaten
E21-E02-000
1065.18m²
Halle E 21
Messe
E21-E02-016
55.36m²
Garderobe
Messe
E21-E02-014
10.96m²
Sanitäter
Messe
E21-E02-015
5.31m²
WC
Messe
E21-E02-010
16.10m²
Pförtner
Messe
E21-E02-013
19.00m²
Kassen 1-3
n.m.
Messe
E21-E02-011
5.83m²
Flur
Messe
E21-E02-012
0.95m²
Leerraum
Messe
E21-E02-009
182.13m²
Foyer E 21
Messe
E21-E02-006
4.53m²
WC H
Messe
n.m.
E21-E02-007
16.38m²
Kassen 4-5
Messe
E21-E02-008
4.25m²
Lager
Messe
E21-E02-005
2.53m²
Flur
Messe
E21-E02-001
26.10m²
Business- Center
Messe
n.m.
E21-E02-004
143.59m²
Feuerwehr- Durchfahrt
Messe
E21-E02-002
3.88m²
Flur
Messe
E21-E02-003
4.26m²
WC D
Messe
E21-E02-CCG58
E21-E02-CCG59
E21-E02-CCG60
E21-E02-CCG61
TS
FM
HY
RA
Legende :
HY Hydrant
F Feuerlöscher
FM Feuermelder
ELT Elektrotechnik
Notausgang
0 1 2 3 4 5 10m
Alle Maße sind vor Ort zu prüfen!
Messe Berlin
Messe Berlin GmbH
Messedamm 22
14055 Berlin
Telefon: +49 (0)30/3038-0
Telefax: +49 (0)30/3038-2325
E-Mail: central@messe-berlin.de
Veranstaltung :
Zeitraum :
Ort :
Eingang 21 E02
Planart/Plannummer :
Grundriss
Maßstab:
1:200
geaendert :
erstellt:
Fuer die Messe Berlin geprueft und freigegeben: